




kelder
schaal 1/100

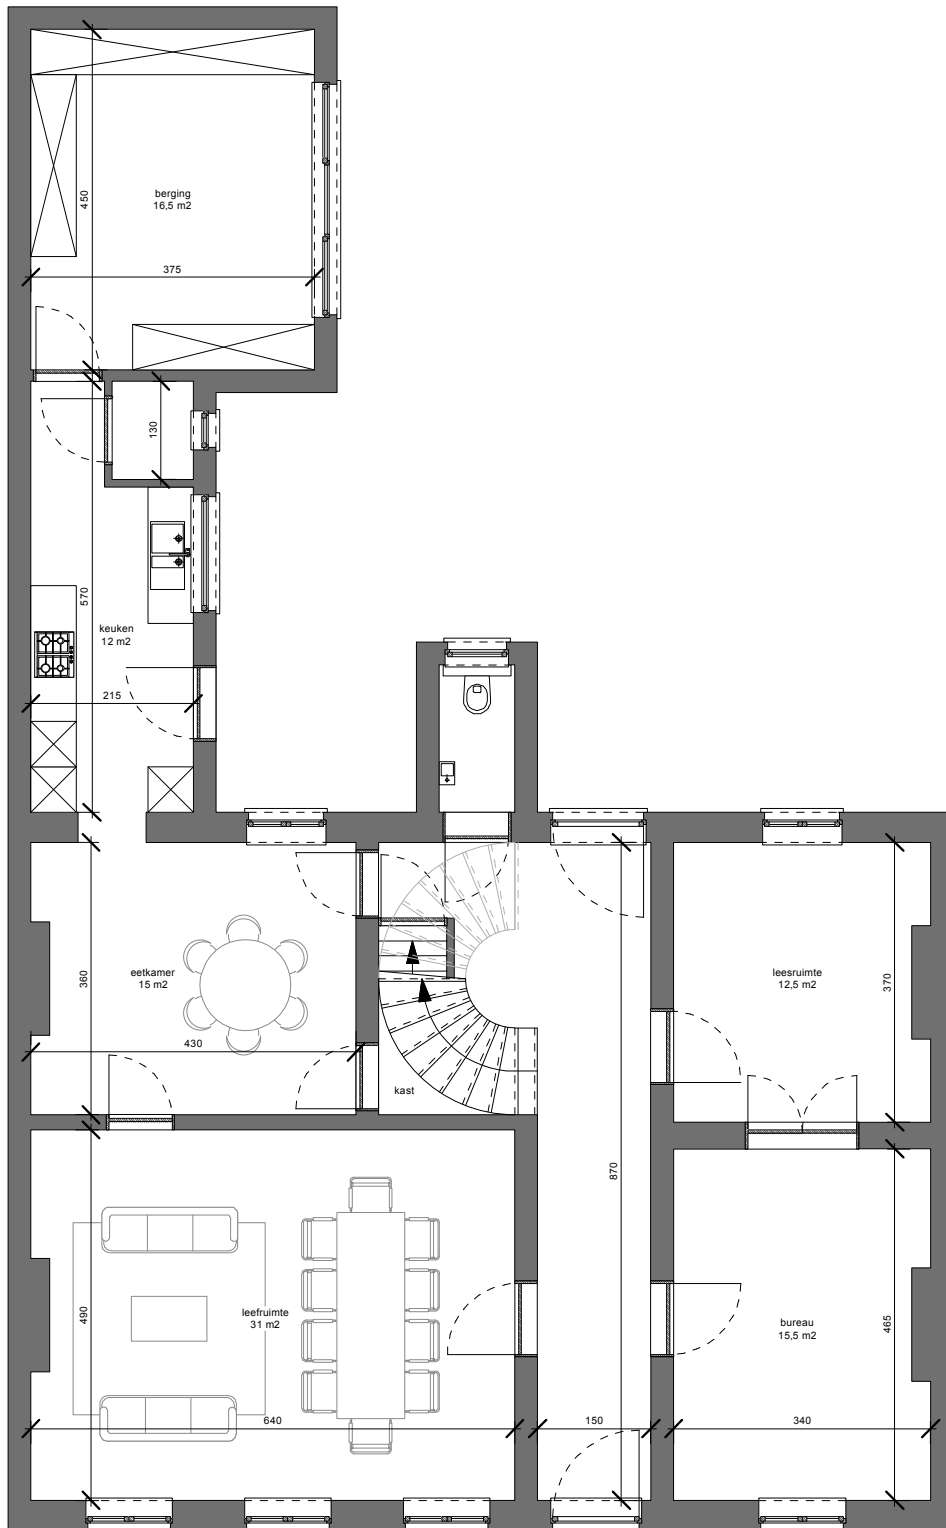

grondplan
 schaal 1/100

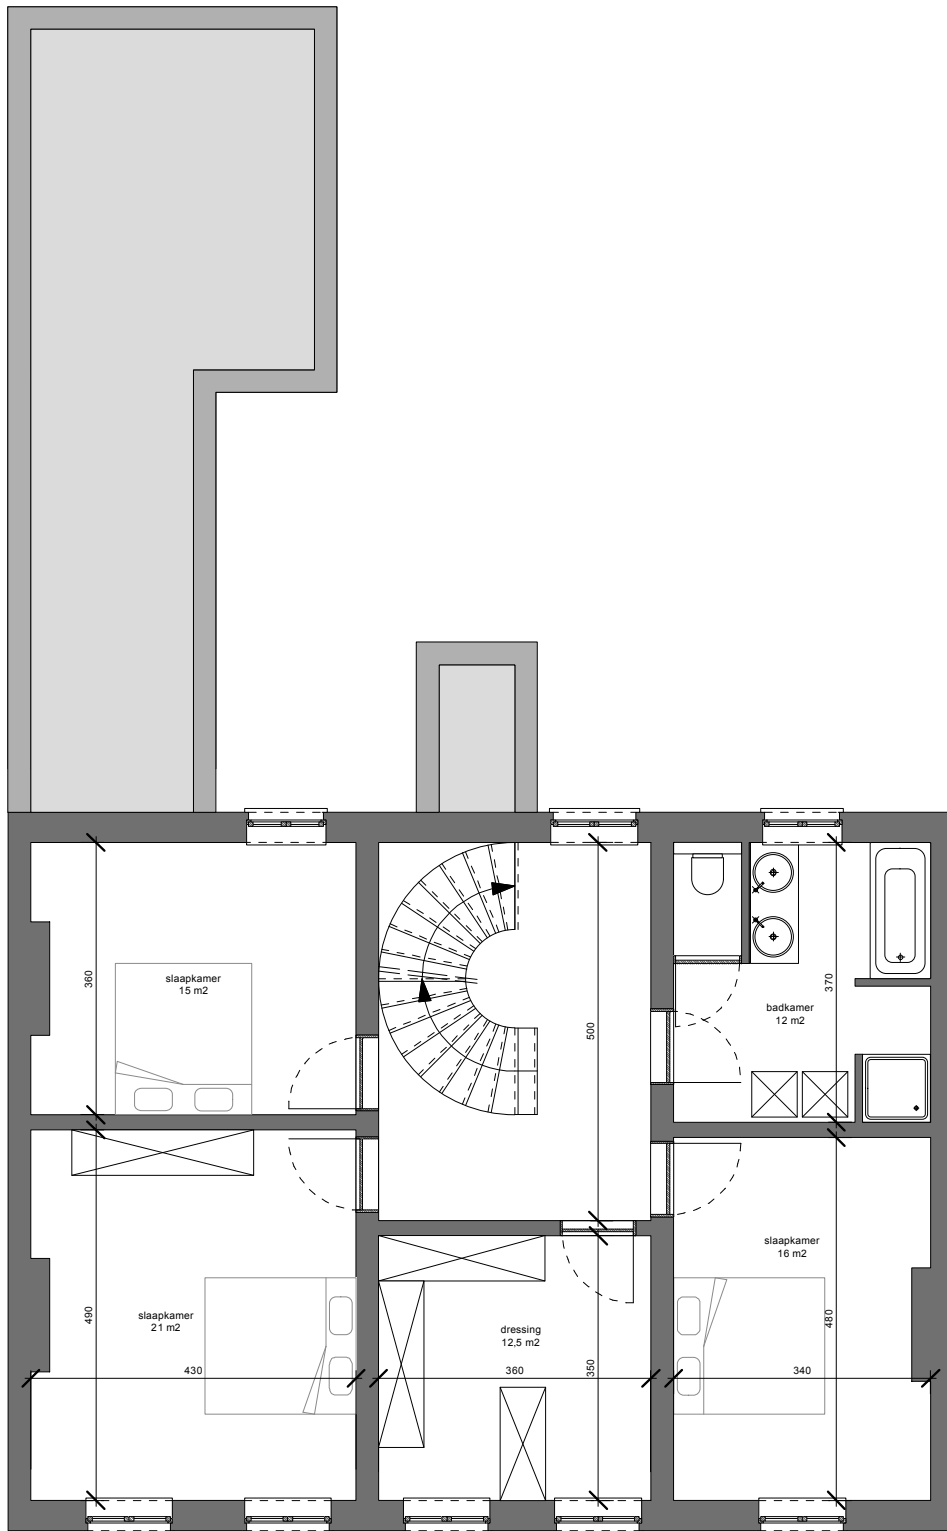

verdiepingsplan
 schaal 1/100

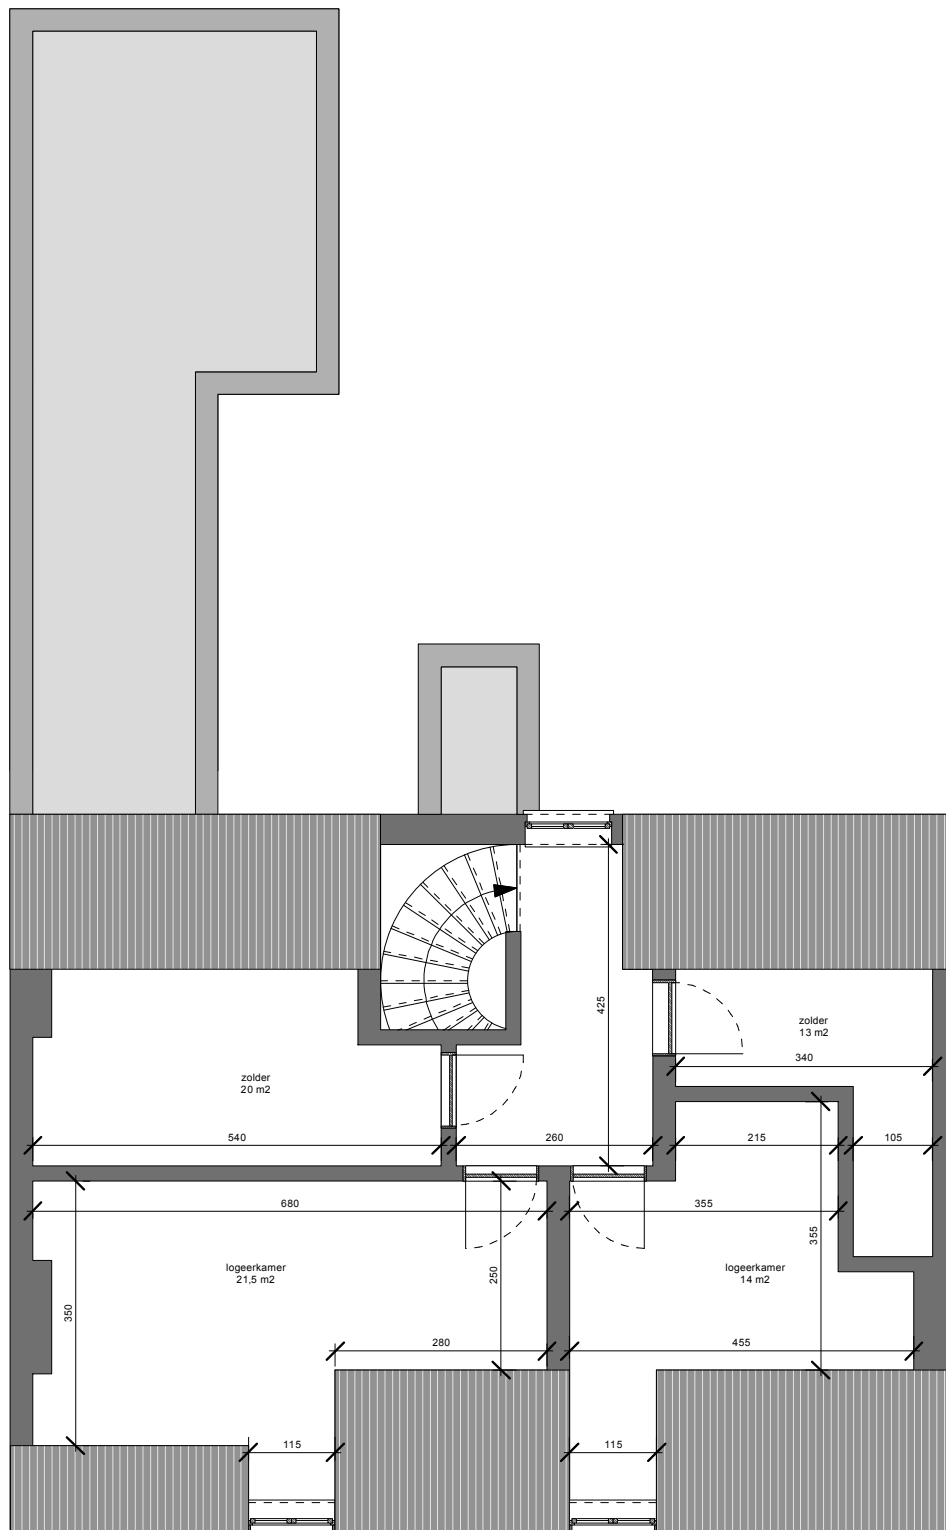

zolderplan
 schaal 1/100